Schnitt A-A

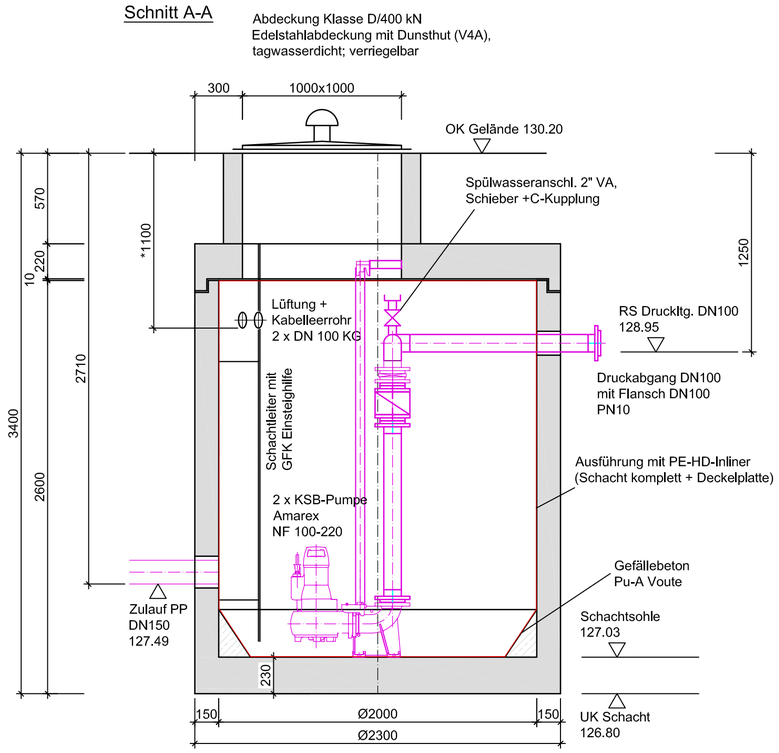

Schnitt B-B

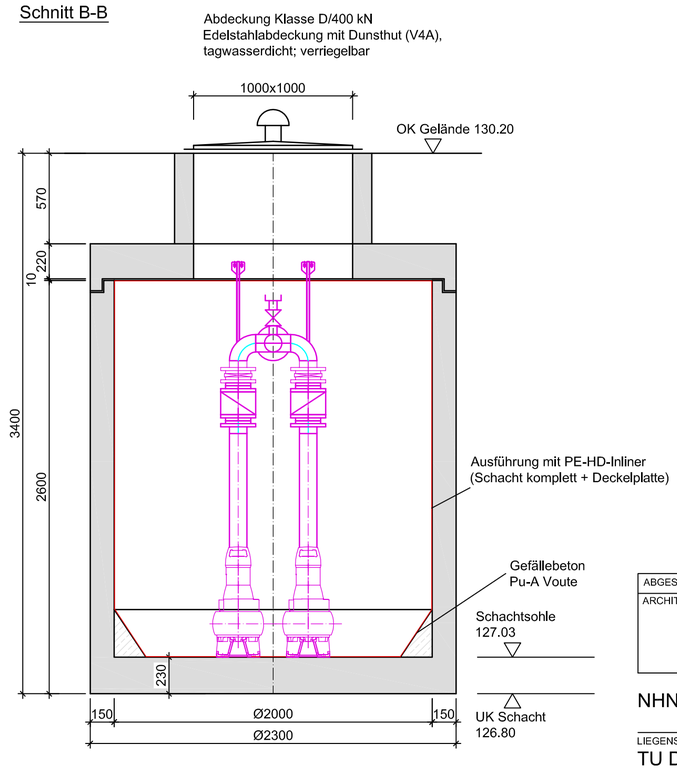

Grudriß

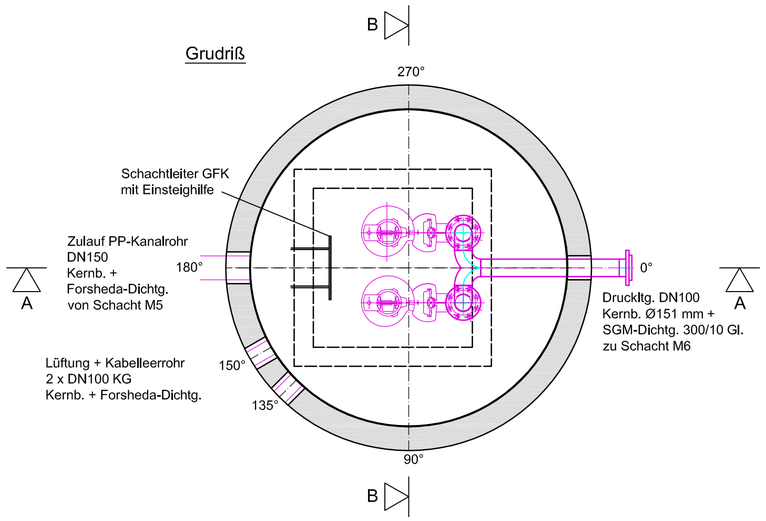

- Betonfertigteile nach DIN 4034/01 (Muffenausbildung)
- Innenverkieselung
- Rohrleitungen DN100, V4A (1.4571)

- 2 Stück Pumpen AMAREX NF100-220/034 YLG-S
- 2 Stück Absperrschieber DN100
- 2 Stück Rückflußverhinderer DN100
- 1 Stück Leiter V2A b=400 mm, l=2600 mm b=300 mm mit Ruhepodest
- 1 Stück Einsteighilfe VA

*Rohrachse -1000 mm unter OK Schacht bohren Elt-Kabel/Steuerkabel
1 x DN 100 PVC-KG Leerrohr bis zum Standort Schaltschrank verlängern
Be-und Entlüftungskamin DN 100 V4A seitlicher Einbau, einschl.
Schutzgitter, Ringraumdichtung incl. V4A Schrauben bis zum Standort
Schaltschrank (Einbauort) verlängern

ABGESTIMMT MIT PLANUNGSBETEILIGTEN

ARCHITEKT	STATIK	ING-BAU	ELEKTRO	MED/LABOR	AUFZUG	HLS			

NHN:

LIEGENSCHAFT / BAUWERK
TU DRESDEN- ANDREAS-SCHUBERT-BAU
Zellescher Weg 19
01069 Dresden

IS-OBJEKT-NR
G0006700-01

MASSNAHME
GBM- 7. TBM- ZENTRALE VER- UND ENTSORGUNG,
AUSSENANLAGEN, STELLPLÄTZE

MASSNAHMENR
0512180 E 1007

KGR
200+100

PLANINHALT
AUSFÜHRUNGSPLANUNG - Pumpstation

PLANNR
07

TEIL

CODIERUNG PLANINHALT
Pumpstation

PLANSTAND
AFU

PLANSTAND
AFU

BEARB.STAND
P

PLANVERFASSER
Landschaftsarchitekturbüro Hennig
Frauensteiner Platz 15
01277 Dresden
Tel.: 0351/ 251 54 40
Fax: 0351/ 205 61 30
E-Mail:LAJOHE@gmx.de

BEARBEITET/ GEZEICHNET
Schmidt/Klockow

PLANDATUM
09.05.2013

UNTERSCHRIFT

MAßSTAB
1:25

FORMAT
297x420

DATEINAME
G0006700-01_AFU_P_25_Pumpstation_130125

FACHPLANER
Ingenieurbüro Köhler&Partner
Simonswiese 13, 01728 Bannewitz
Tel.: 035206/ 236235
Fax: 0351/ 31906
E-Mail:info@ib-koehler-partner.de

BEARBEITET/ GEZEICHNET

PLANDATUM

UNTERSCHRIFT

BAUHERR
Staatsbetrieb Sächsisches Immobilien- und Baumanagement
Niederlassung Dresden II
Ostraallee 23
01067 Dresden
Tel.: 0351 / 4735-0
Fax: 0351 / 4735-888

gesehen gemäß RLBau K12 Nr.7

DATUM, UNTERSCHRIFT

DATUM, UNTERSCHRIFT

DATUM			

PLANNAME: Freianlagen + Tiefbau
DATEINAME: G0006700-01_AFU_P_25_Pumpstation_V1_130125