Filterschacht

Typ FS 5000

Regenrückhaltebecken

Nutzvolumen ca. 250 m³

SCHNITT

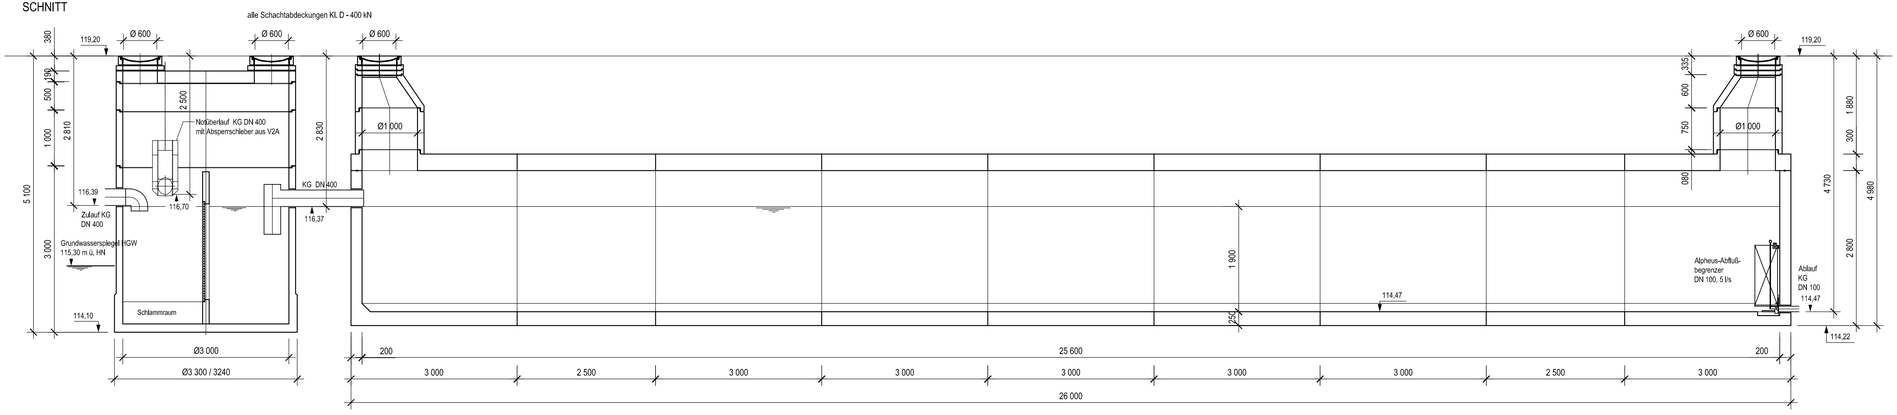

GRUNDRISS

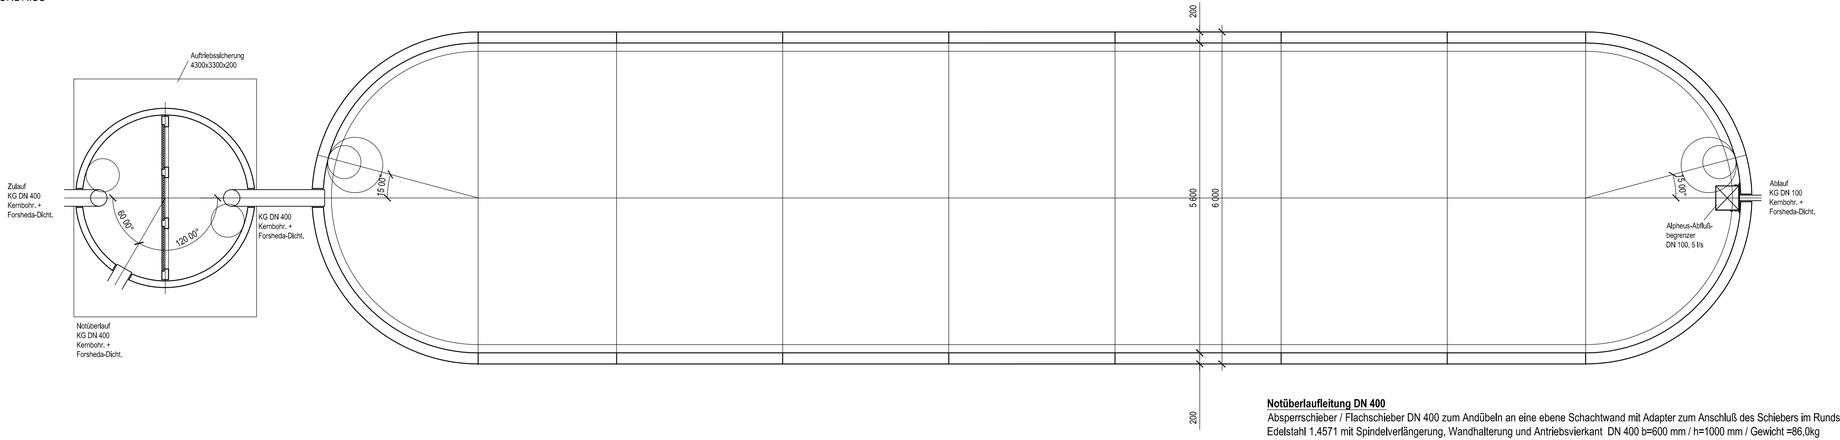

Notüberlaufleitung DN 400

Absperrschieber / Flachschieber DN 400 zum Andübeln an eine ebene Schachtwand mit Adapter zum Anschluß des Schiebers im Rundschacht aus Edelstahl 1,4571 mit Spindelverlängerung, Wandhalterung und Antriebsvierkant DN 400 b=600 mm / h=1000 mm / Gewicht =86,0kg

Straßenkappe mit Deckel (Schieberkappe) einschl. Übergangsring für Deckel und Distanzring, sowie Tragplatte aus Beton und Einsatz für Tragplatte.

±0,00 = OK FFB EG = 119,05 m ü. NN

DATUM	ÄNDERUNG/ERGÄNZUNG	INDEX

Erweiterung WfbM St. Josef in Dresden

BAUHERR

CSW – Christliches Sozialwerk gGmbH
Dornblüthstraße 30
01277 Dresden

ARCHITEKT

Rabenseifner Architektur
Brockhausstraße 25
04229 Leipzig

FACHPLANER HLS

ibv Ingenieurbüro für Haus- und Versorgungstechnik GmbH
Tel. 0351/336 11 22

FACHPLANER TIEFBAU

Ingenieurbüro Köhler & Partner
Büro für Tiefbau und Ingenieurbau
Simons Wiese 13, 01728 Bannewitz OT Possendorf
Tel.: 03 52 06 - 2 36 35 / 0172-79 52 300
Fax: 03 52 06 - 3 19 06
e-mail: IB-Koehler@t-online.de

PLANINHALT	GESCHOSS	MASSTAB	FACHPROJEKTNR.
RW–Filterschacht RW–Rückhaltebecken	–	1:50	–
	DATUM	GEZEICHNET	GEPRÜFT
	16.06.2008	Seifert	Schmidt

PLANNUMMER	INDEX	BLATTGRÖSSE	DATEI/ PLOTDATEI
0.009	.	900/400	ibkp\RWFS–RWRB_09.dwg –