
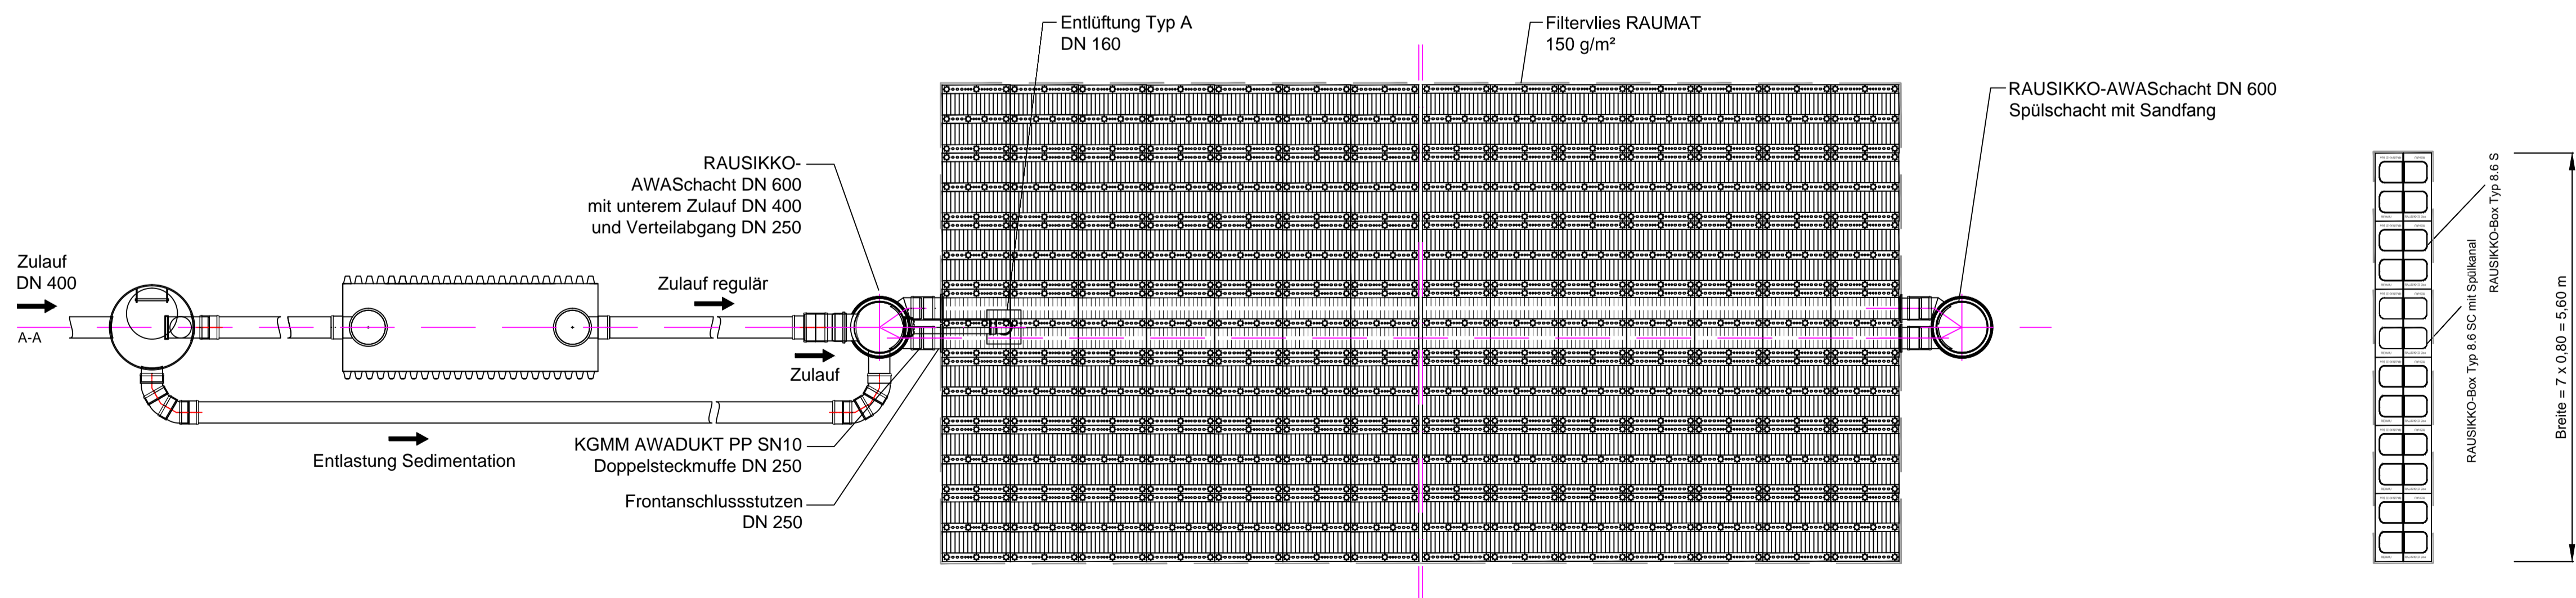


**BV Universelle Werke Dresden**  
**Rigole (1 L=24,00 m / B=5,60 m / T=0,66 m)**  
**RAUSIKKO-Box Typ 8.6 S+SC mit Inspektionsschächten DN 600**  
**mit Sedimentation Typ M3 zur Vorreinigung des Regenwassers**

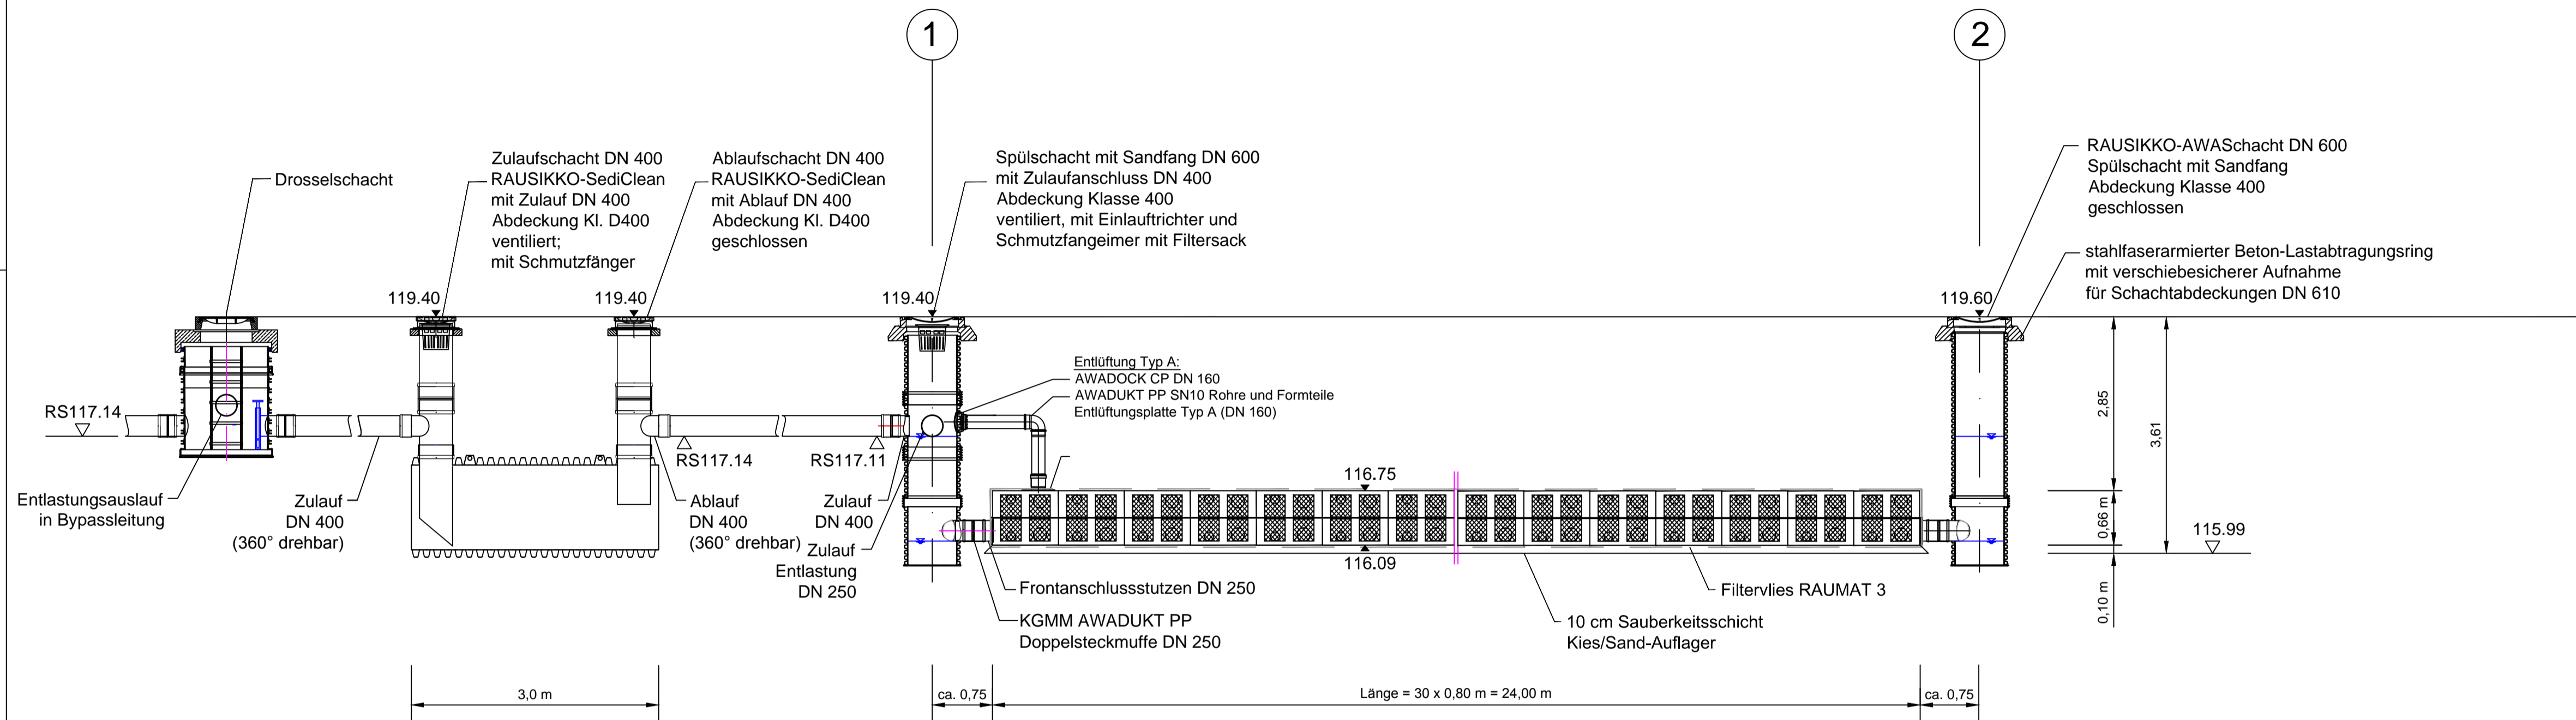

Projekt <b>UNIVERSELLE WERKE DRESDEN</b> <b>Revitalisierung Universelle Werke Dresden</b> <b>Projektteil PT01 Flügel E</b> Zwickauer Straße 40-44, 46-58 01069 Dresden	
Auftraggeber / Bauherr <b>IMMOFACT Universelle Werke Dresden GmbH</b> Zehrendorfer Straße 4, 15806 Zossen Betriebsstätte Dresden Wilhelm-Liebkecht-Str. 6, 01257 Dresden	
Planungsphase <b>4 Genehmigungsplanung + 5 Ausführungsplanung</b>	
Architekten <b>HARMEL+LÖSER</b> <b>Architekten PartGmbH</b> Ostraallee 35 01067 Dresden Te.: 0351-32010301 e-mail: harmelloeser@web.de	Fachplaner <b>Ingenieurbüro Köhler+Partner</b> Büro für Tiefbau und Ingenieurbau Simons Wiese 13, 01728 Bannewitz OT Possendorf Tel.: 035206-23635 / 0172-7952300 Fax.: 035206-31906 e-mail: info@ib-koehler-partner.de
Datum	Unterschrift
Datum	Unterschrift
Abstimmung mit Fachplaner	
Fachplaner	Fachplaner
Fachplaner	Fachplaner
Darstellung	
<b>Rigole 1</b>	
Dateiname	...
Maßstab	1:20
Gez. Klockow/ Gootz	Datum 13.06.2017 Projekt-Nr. ...
Bl.-Nr.	13